

DEPARTEMENT DU VAL-D'OISE

COMMUNE DE SURVILLIERS

Propriété Communale
PLAN DE DECLASSEMENT
 Espace jeux d'enfants

Références Cadastreles

Lieudit : 9bis et 9ter rue des Bégonias

Références Cadastreles : Section AA n°39

Contenance Cadastrele : 6a 00ca

Superficie mesurée : 600m²

ECHELLE : 1/200

M	MODIFIE LE	NATURE DE LA MODIFICATION	MOD. N°	1
1	03/01/2024	PLAN DE DECLASSEMENT		



GÉOMÈTRE-EXPERT
 GARANT D'UN CADRE DE VIE DURABLE
 N° d'inscription : 2003C200006

CONTROLE PAR CL LE /11/2023



Christophe LUQUET & Associés
 Courriel : contact@cabinet-dml.fr
 www.cabinet-dml.fr

R61_Plan : 23487.dwg /A.

Nota: Les informations sur les réseaux sont non exhaustives et fournies à titre indicatif, sur la base de données communiquées par le propriétaire. Aucune vérification n'a été effectuée par la société DML. Chaque utilisateur de ce document devra s'assurer de leur emplacement exact avant toute intervention. La responsabilité du cabinet DML ne saurait être engagée en cas de découverte de réseaux non apparents le jour du relevé.

Coordonnées rattachées au système RGF 93 CC 49. (G.P.S. Temps Réel)
 Nivellement rattaché au N.G.F. altitudes normales.


Légende

Appartenance des murs et clôtures

- Clôture Privative dans le sens de la flèche (suivant l'état des lieux)
- Clôture Mitoyenne (suivant l'état des lieux)

Emprise de la partie déclassée

NOTA: les limites sont garanties par le plan de lotissement "Résidence du Petit Argenteuil" dressé en Janvier 1961 par M. Maurice MALLEVRE, Géomètre-Expert à Roissy-en-France.

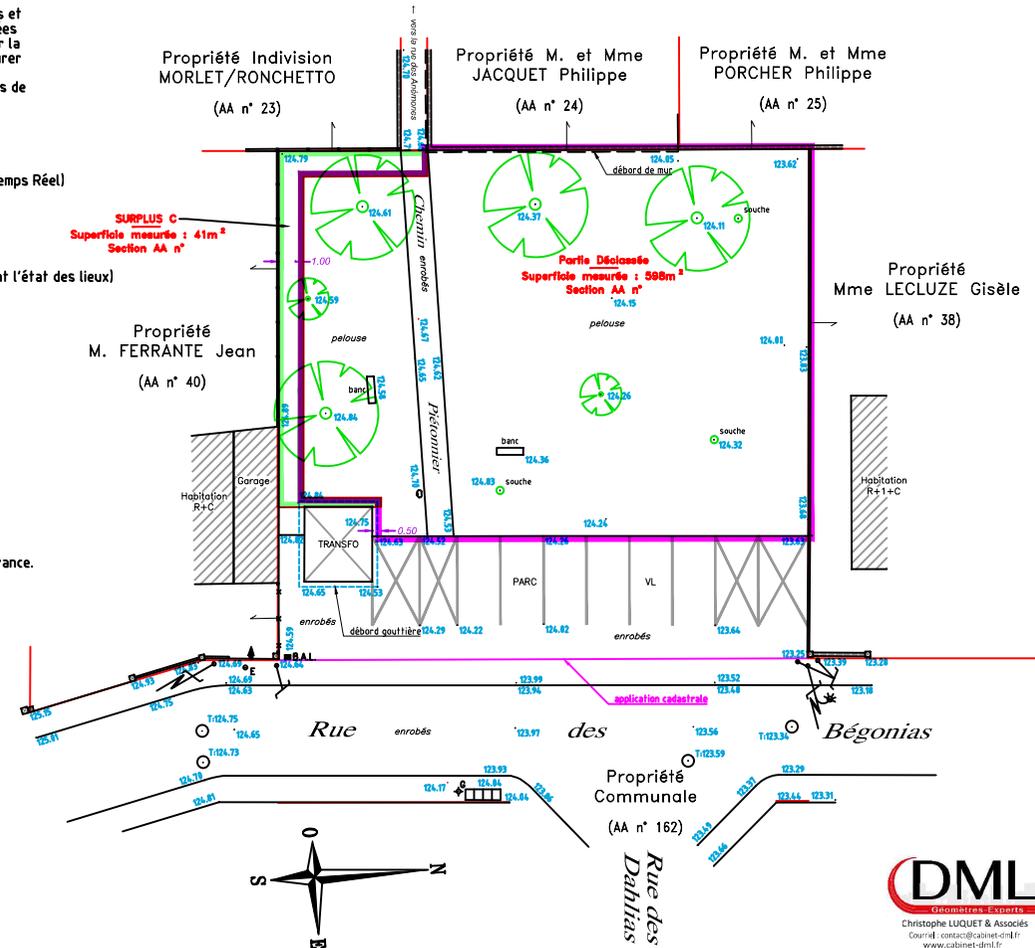

Christophe LUQUET & Associés
 Courriel : contact@cabinet-dml.fr
 www.cabinet-dml.fr
 R61_Plan : 23487.DWG /PL