





- LEGENDE**
- Secteurs soumis au Droit de Préemption urbain
- ELEMENTS DE REPERE**
- Limite de commune
  - Limite parcellaire
  - Bati dur
  - Bati léger
  - Mise à jour cadastre (implantation approximative)
  - Cimetière

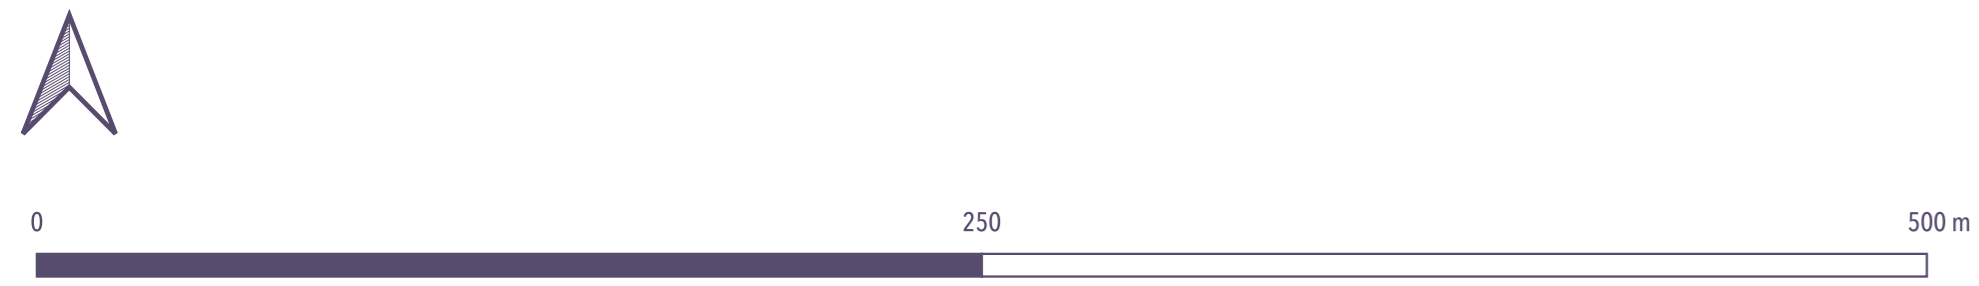






Commune de  
**SURVILLIERS**  
DÉPARTEMENT DU VAL D'OISE

**Plan Local  
d'Urbanisme**  
Révision n°1

Vu pour être annexé  
à la délibération  
du conseil municipal  
du 12.07.2022

La Maire,  
Adeline ROLDAO-MARTINS



6d

Secteurs  
soumis au DPU  
(Droit de Préemption Urbain)  
1 / 2 000<sup>ème</sup>